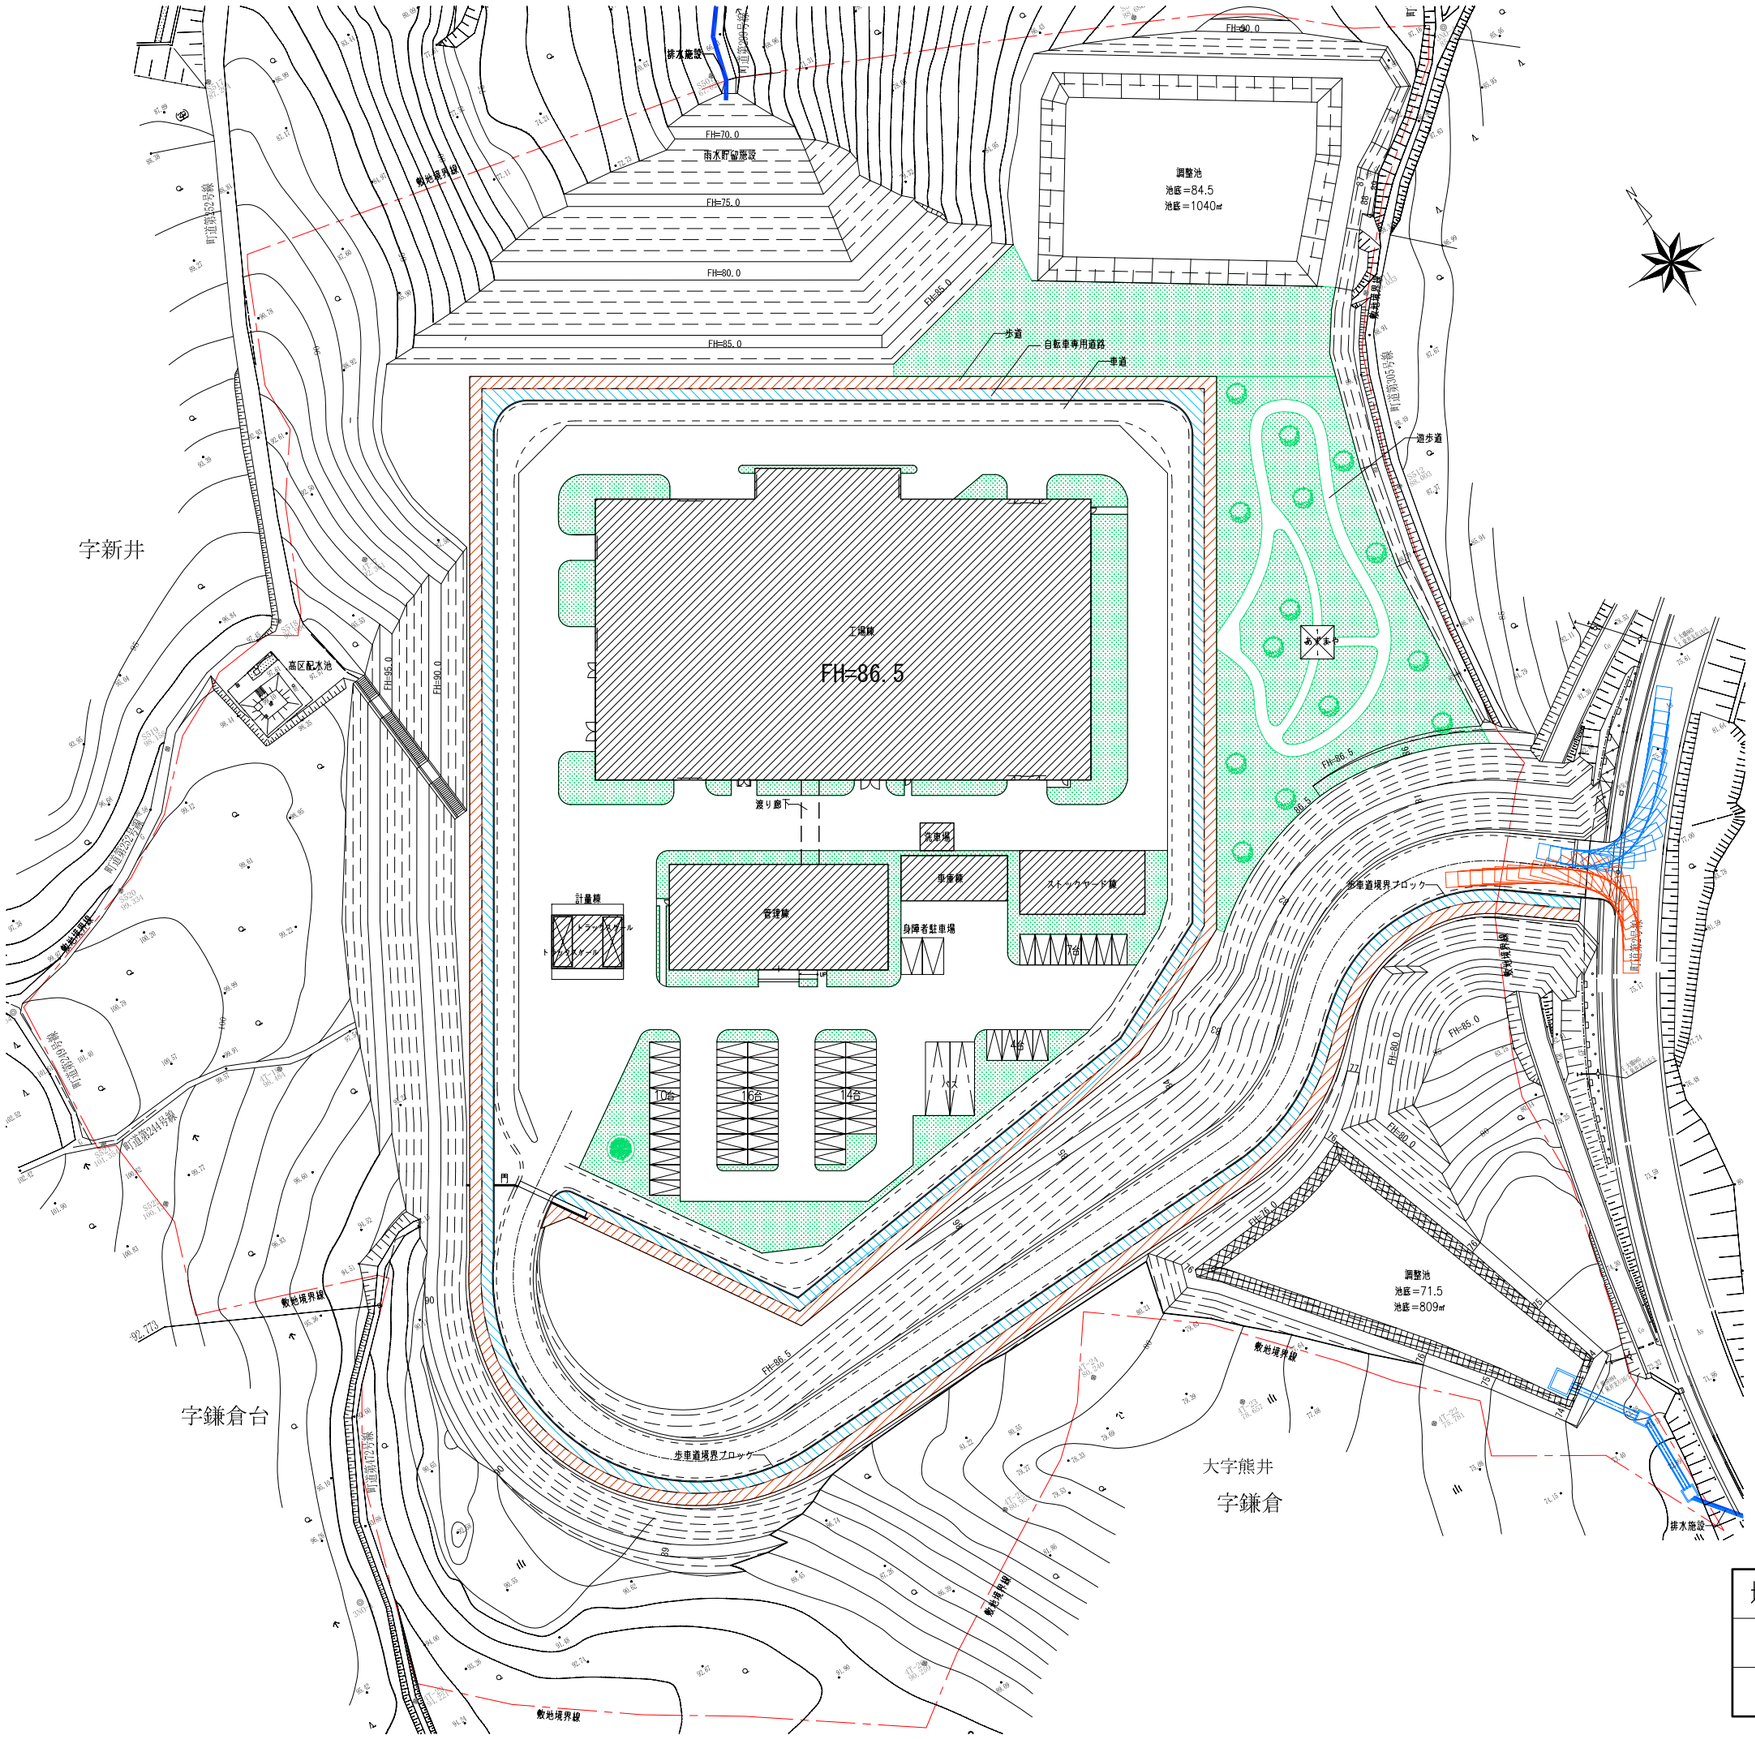

埼玉西部環境保全組合　次期更新施設基本計画	
配置図	
S=1/1000	

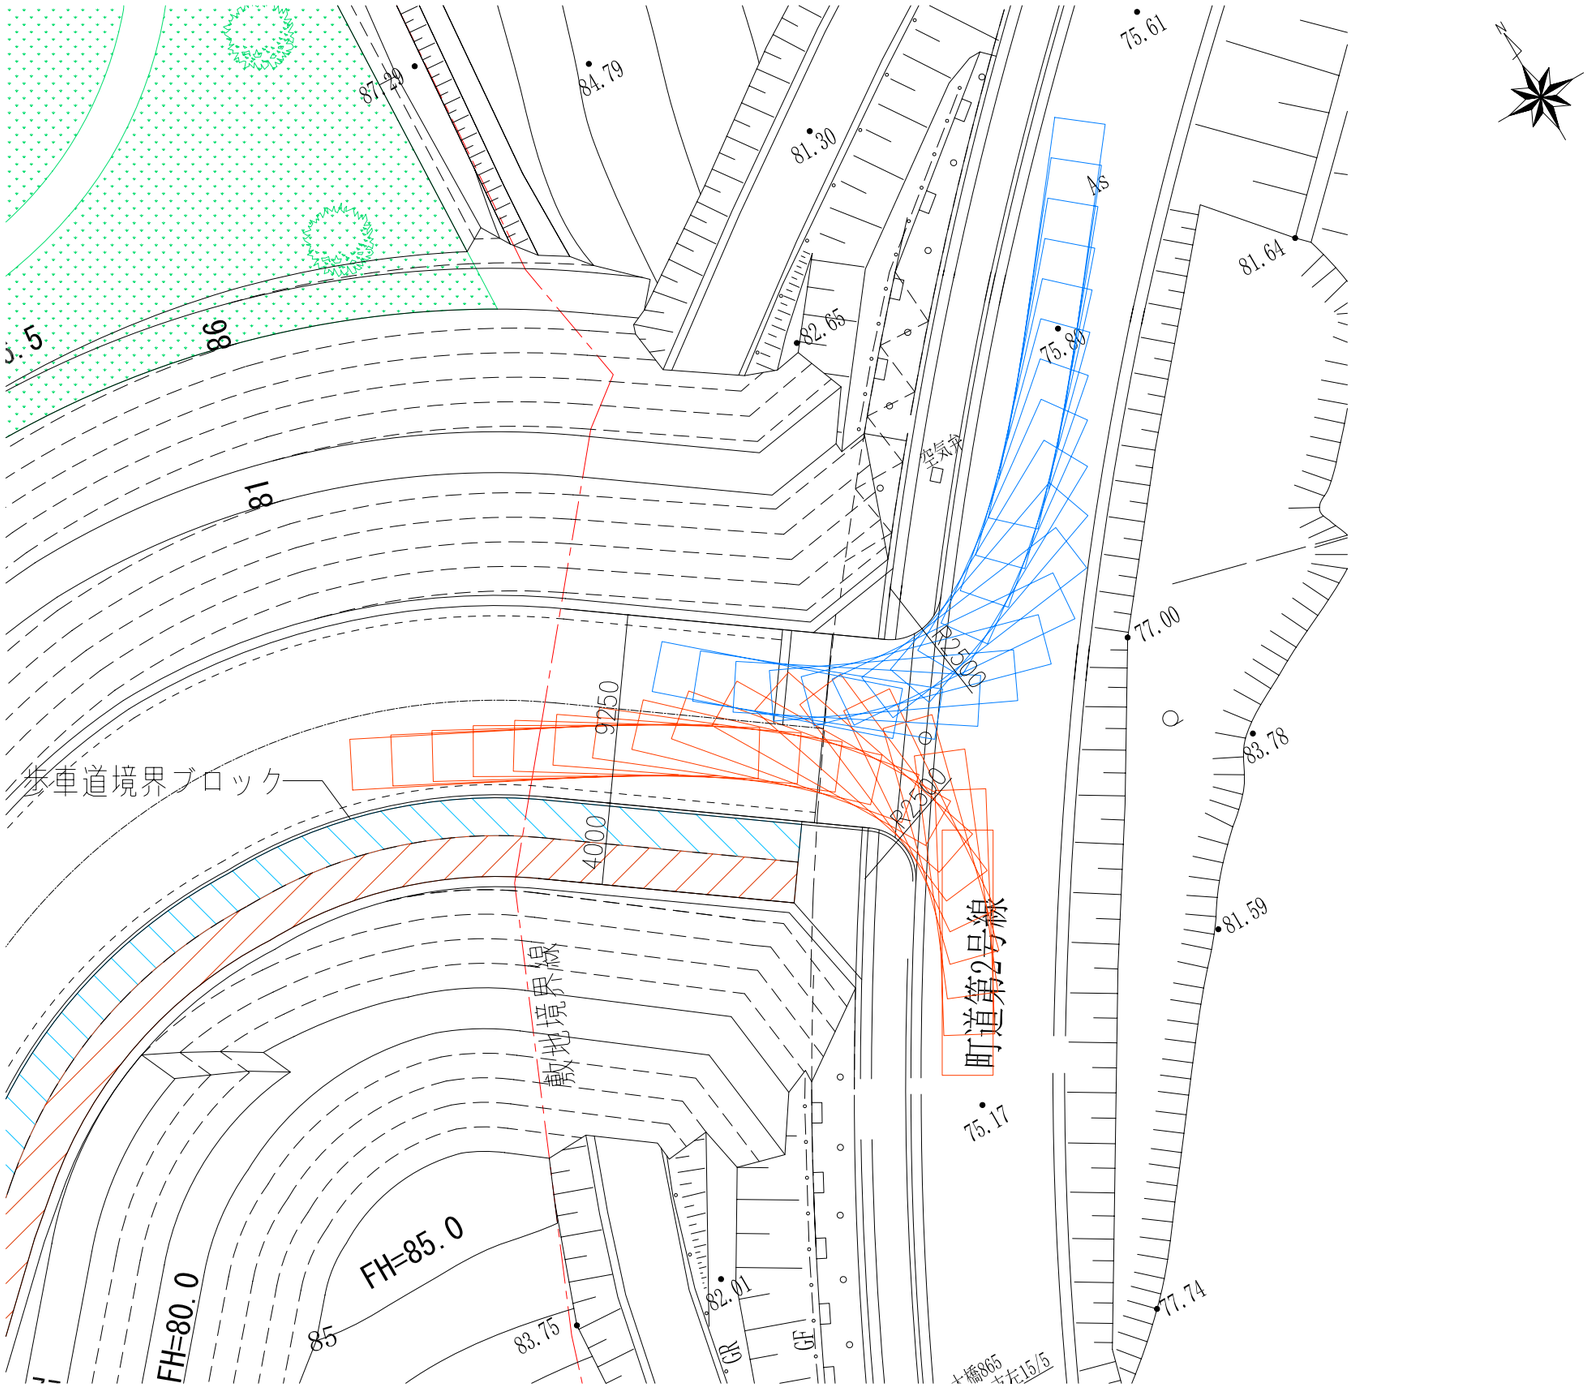

埼玉西部環境保全組合　次期更新施設基本計画	
進入路接続部拡大図	
S=1/300	