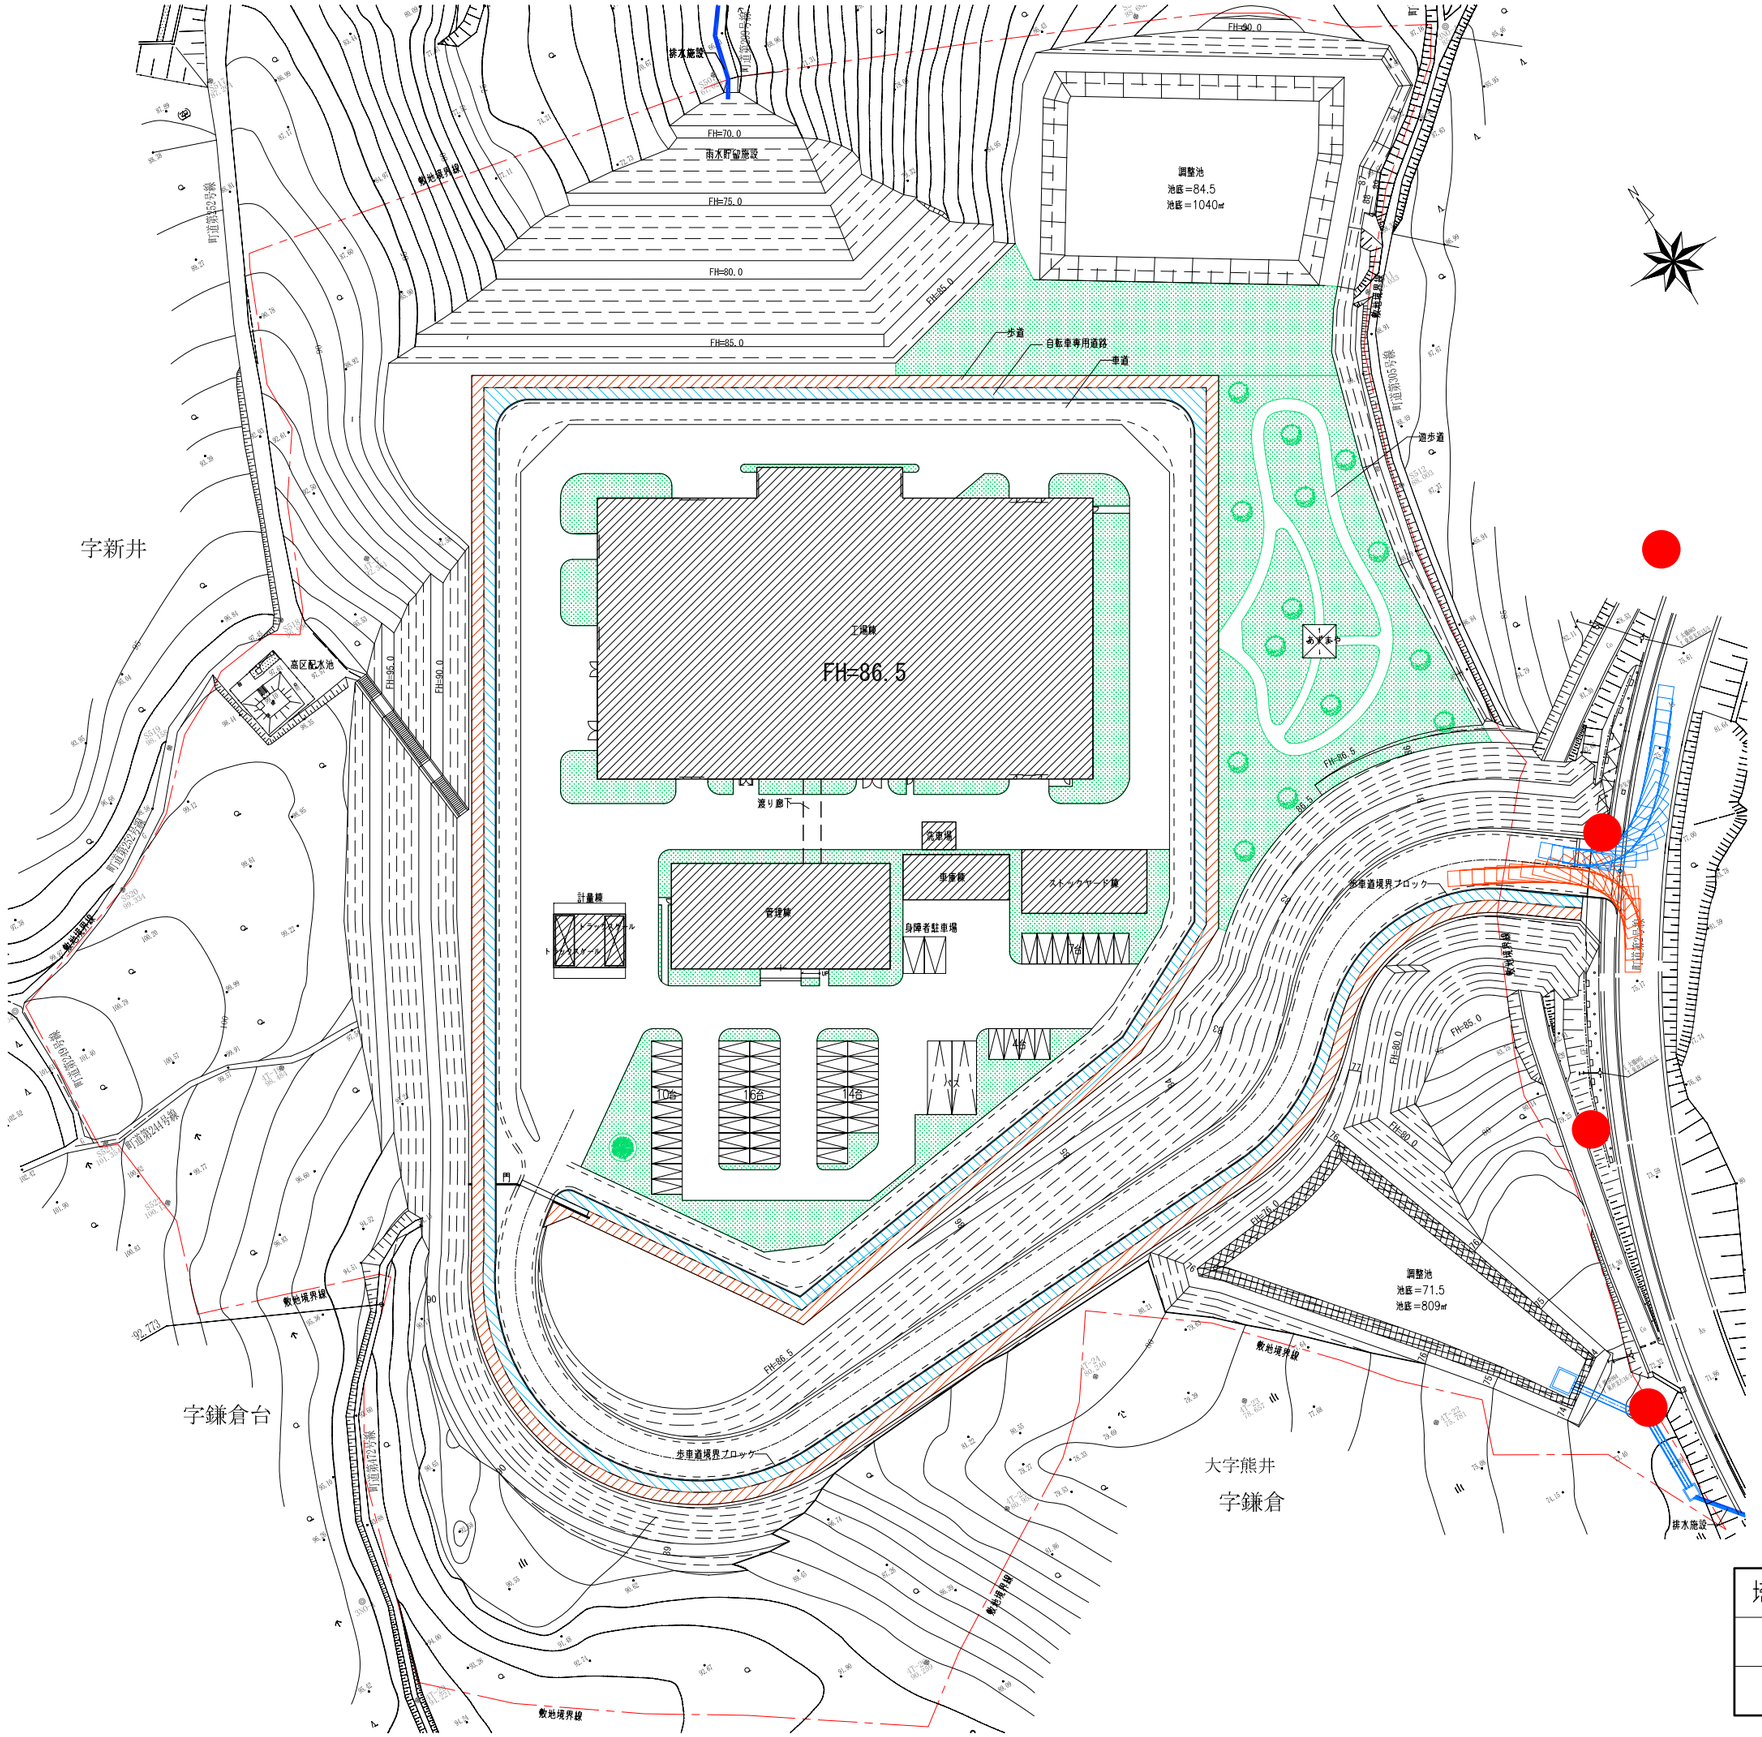

※町道2号線に面している
電柱(赤丸)であれば、
東電との協議上、どの
電柱から引き込んでも
良い。

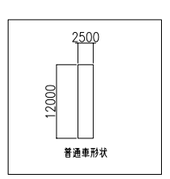

埼玉西部環境保全組合　次期更新施設基本計画	
配置図	
S=1/1000	