


年度	平成26年度	
業務名	高倉クリーンセンター次期更新施設用地測量業務	
業務箇所	比企郡鳩山町大字泉井1154番2外	
図面名	流末水路整備検討図(計画図)	
縮尺	1:600(A1) 1:1200(A3)	図面番号
埼玉西部環境保全組合		





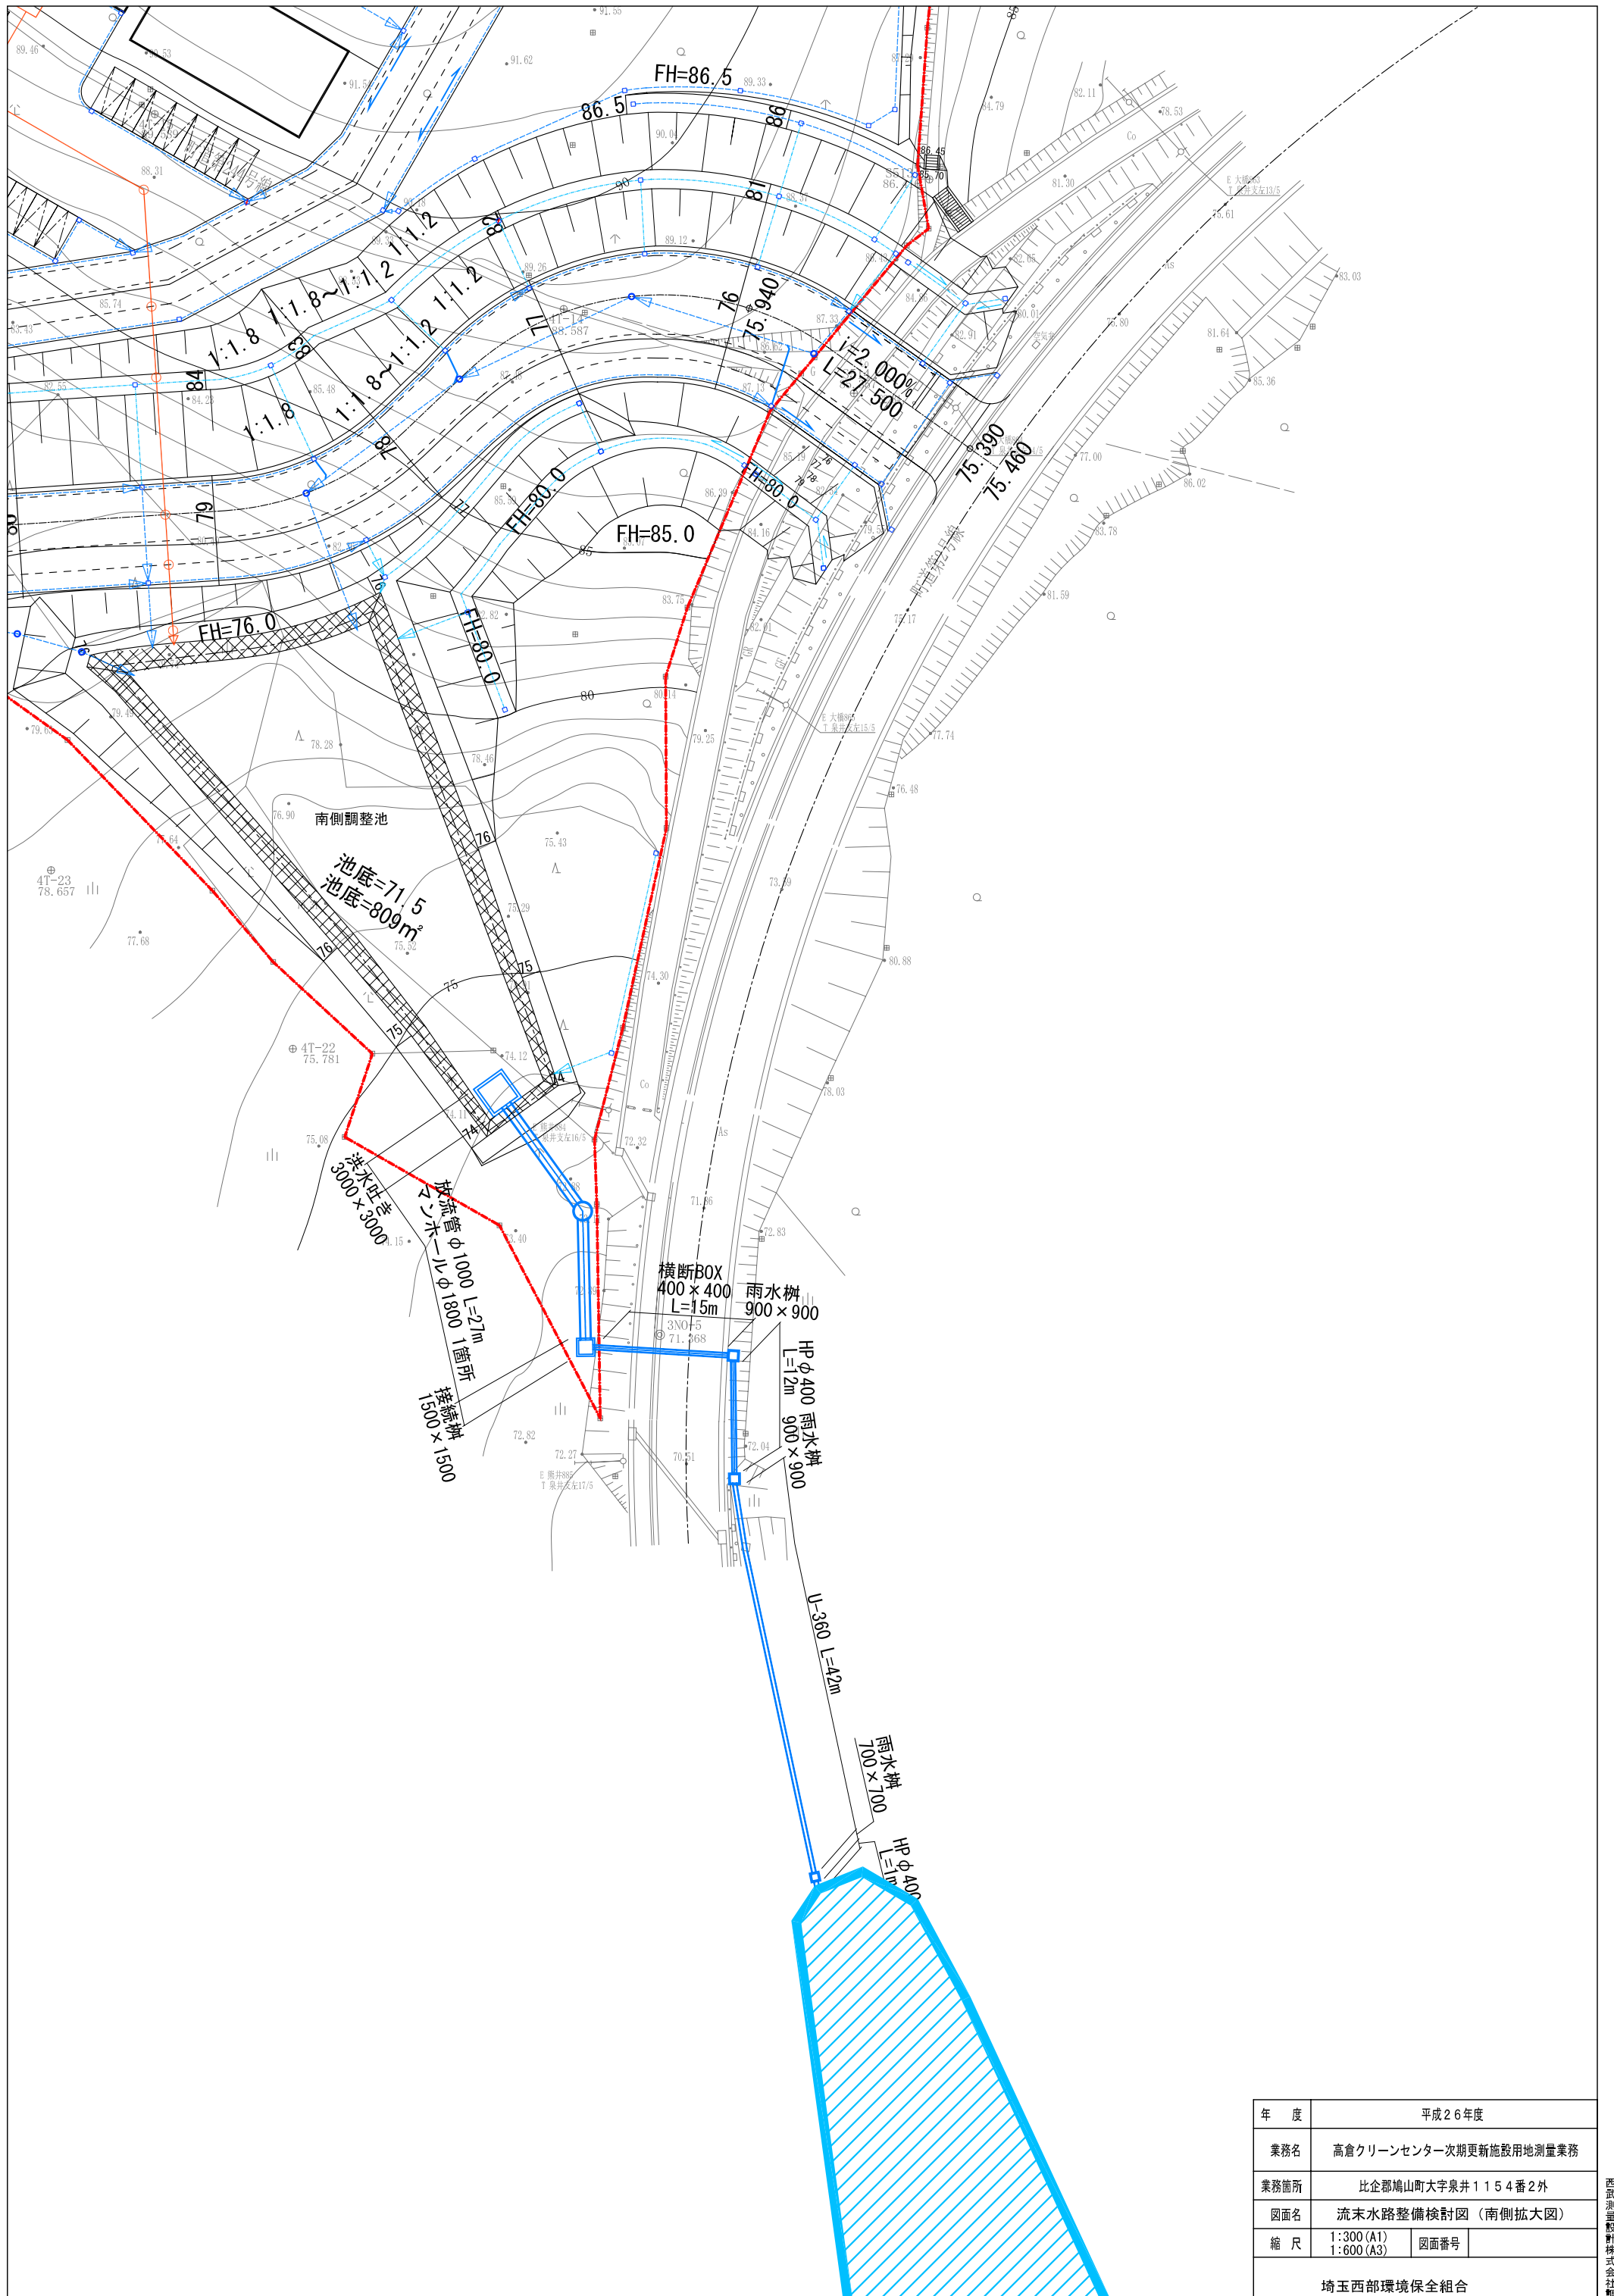

年度	平成26年度		
業務名	高倉クリーンセンター次期更新施設用地測量業務		
業務箇所	比企郡鳩山町大字泉井1154番2外		
図面名	流末水路整備検討図(南側拡大図)		
縮尺	1:300(A1)	図面番号	
	1:600(A3)		
埼玉西部環境保全組合			